


zakres opracowania

zakres opracowania

Przepust drogowy w km 0+010,00 - budowa nowego obiektu

Most drogowy (PN) w km 0+109,82, rozbiórka istniejącego i budowa nowego

Most w km 66+215 - rozbiórka istniejącego i budowa nowego obiektu

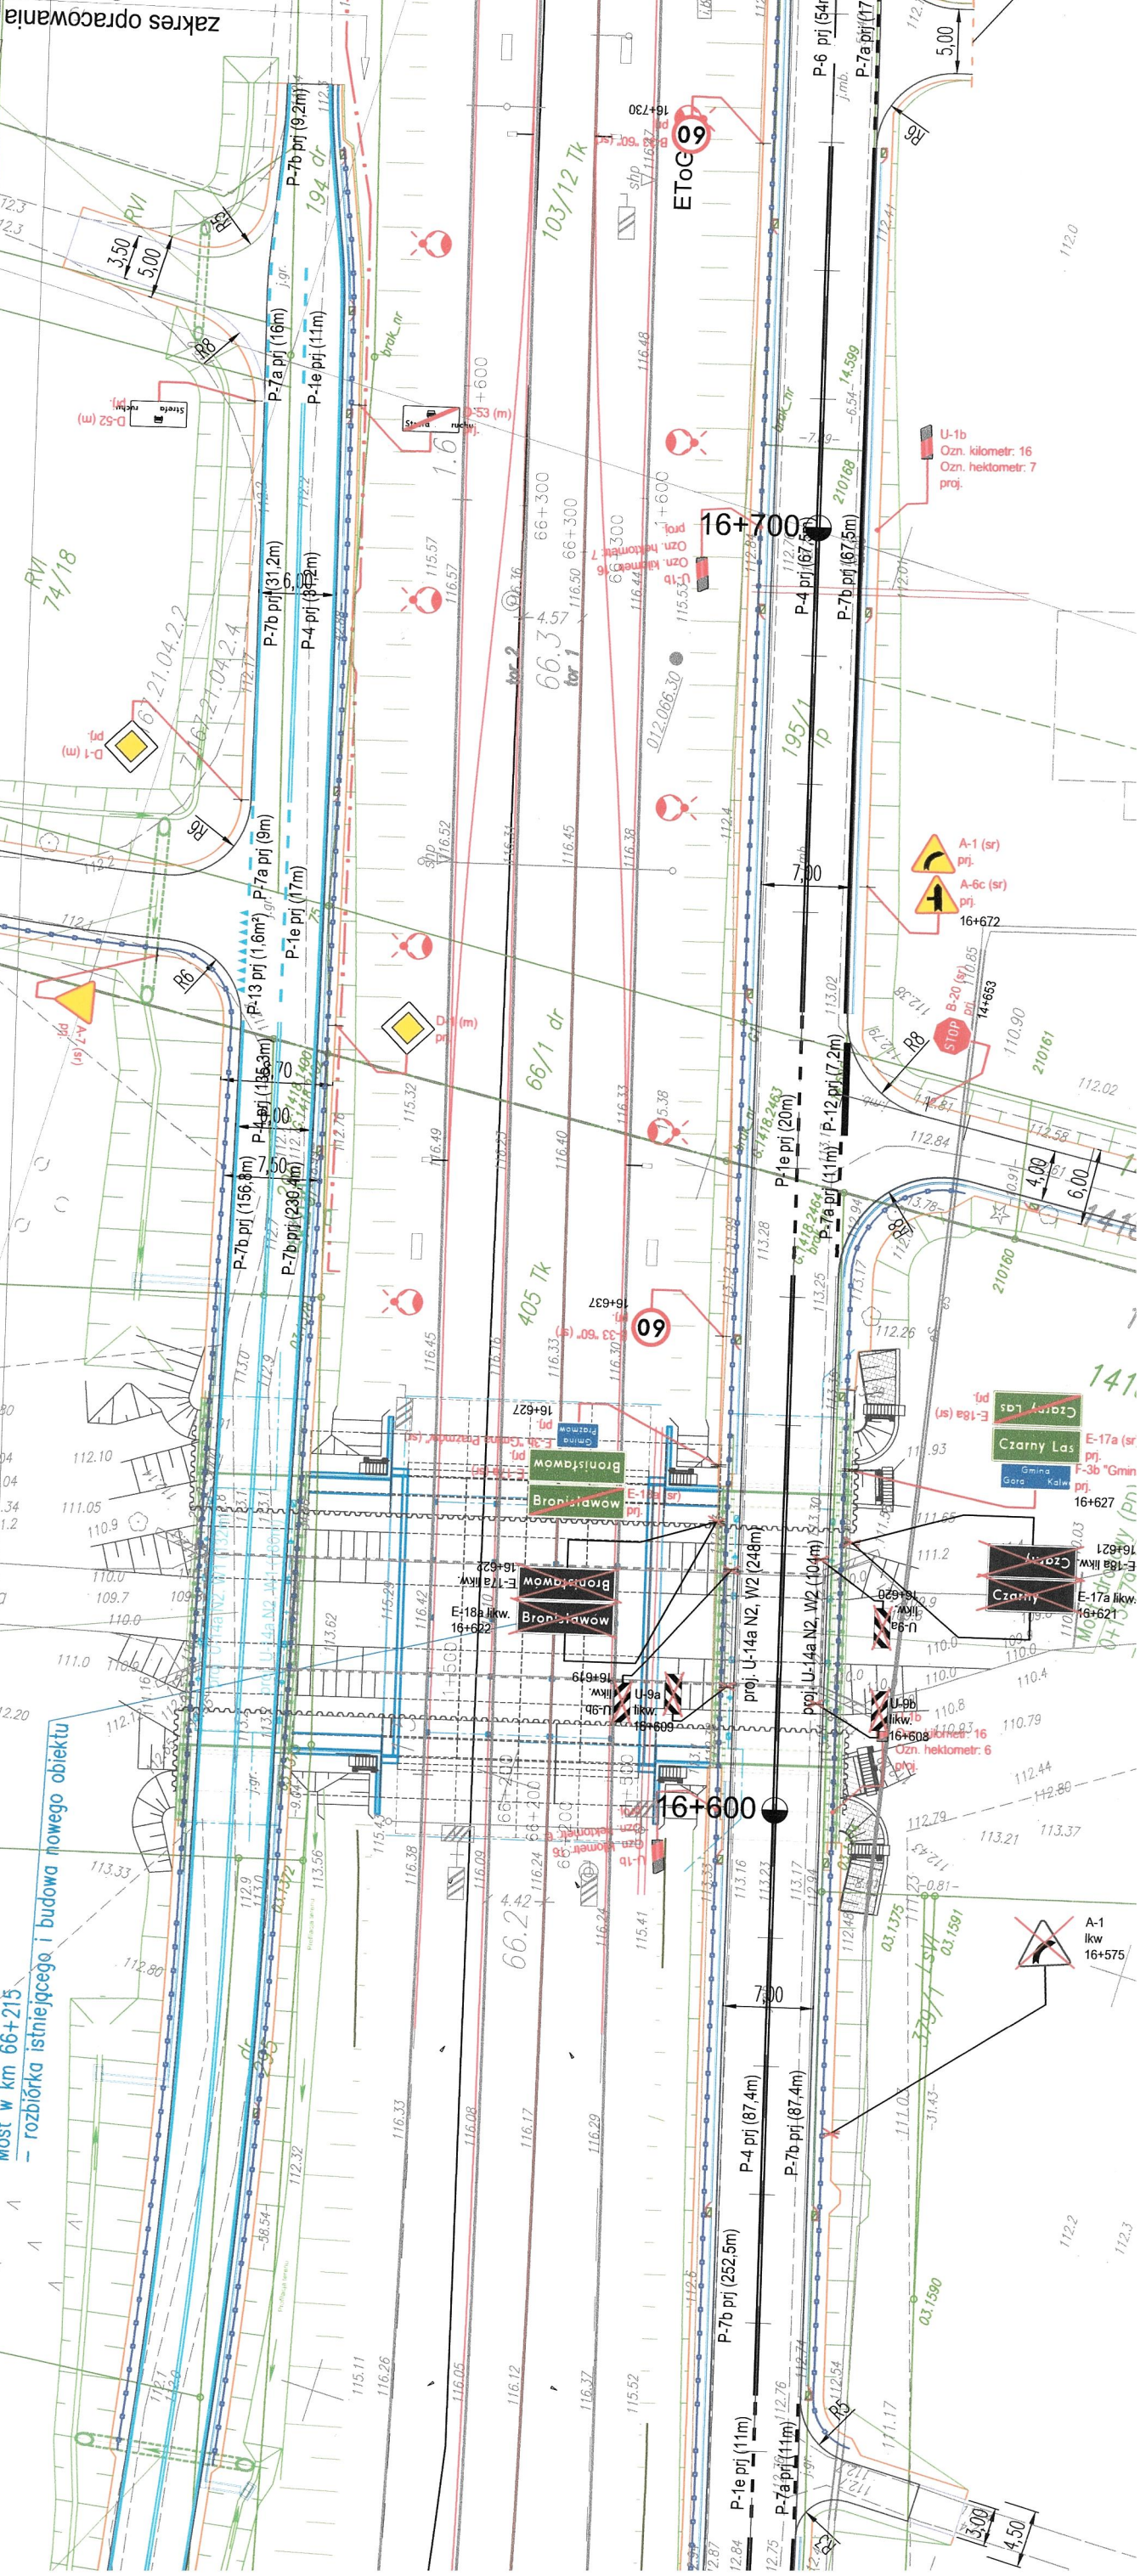

zakres opracowania

A-1 (sr) prj.
A-6c (sr) prj.
16+672

ETOC 09

16+600

A-1 lk w 16+575

E-17a (sr) prj.
F-3b Gmin prj.
16+627

66/1 dr

405 Tk

103/12 Tk

66.2

195/1 dr

16+700

B-20 (sr) prj. 14+653

E-ta (sr) prj.

Czarny Las prj.

U-9b lk w 16+622

U-9b lk w 16+622

U-9b lk w 16+622

U-9b lk w 16+622

U-9b lk w 16+622

U-9b lk w 16+622

U-9b lk w 16+622

zakres opracowania

Most drogowy (PN) w km 0+109,82, rozbiórka istniejącego i budowa nowego

Most w km 66+215 - rozbiórka istniejącego i budowa nowego obiektu

A-1 (sr) prj.
A-6c (sr) prj.
16+672

ETOC 09

16+600

A-1 lk w 16+575

E-17a (sr) prj.
F-3b Gmin prj.
16+627

66/1 dr

405 Tk

103/12 Tk

66.2

195/1 dr

16+700

B-20 (sr) prj. 14+653

E-ta (sr) prj.

Czarny Las prj.

U-9b lk w 16+622

U-9b lk w 16+622

U-9b lk w 16+622

U-9b lk w 16+622

U-9b lk w 16+622

U-9b lk w 16+622

U-9b lk w 16+622