


km 58+918 Likwidacja przejazdu kolejowego kat. D
z rozbiórką płyt i uciąganiem rowu

zakres opracowania

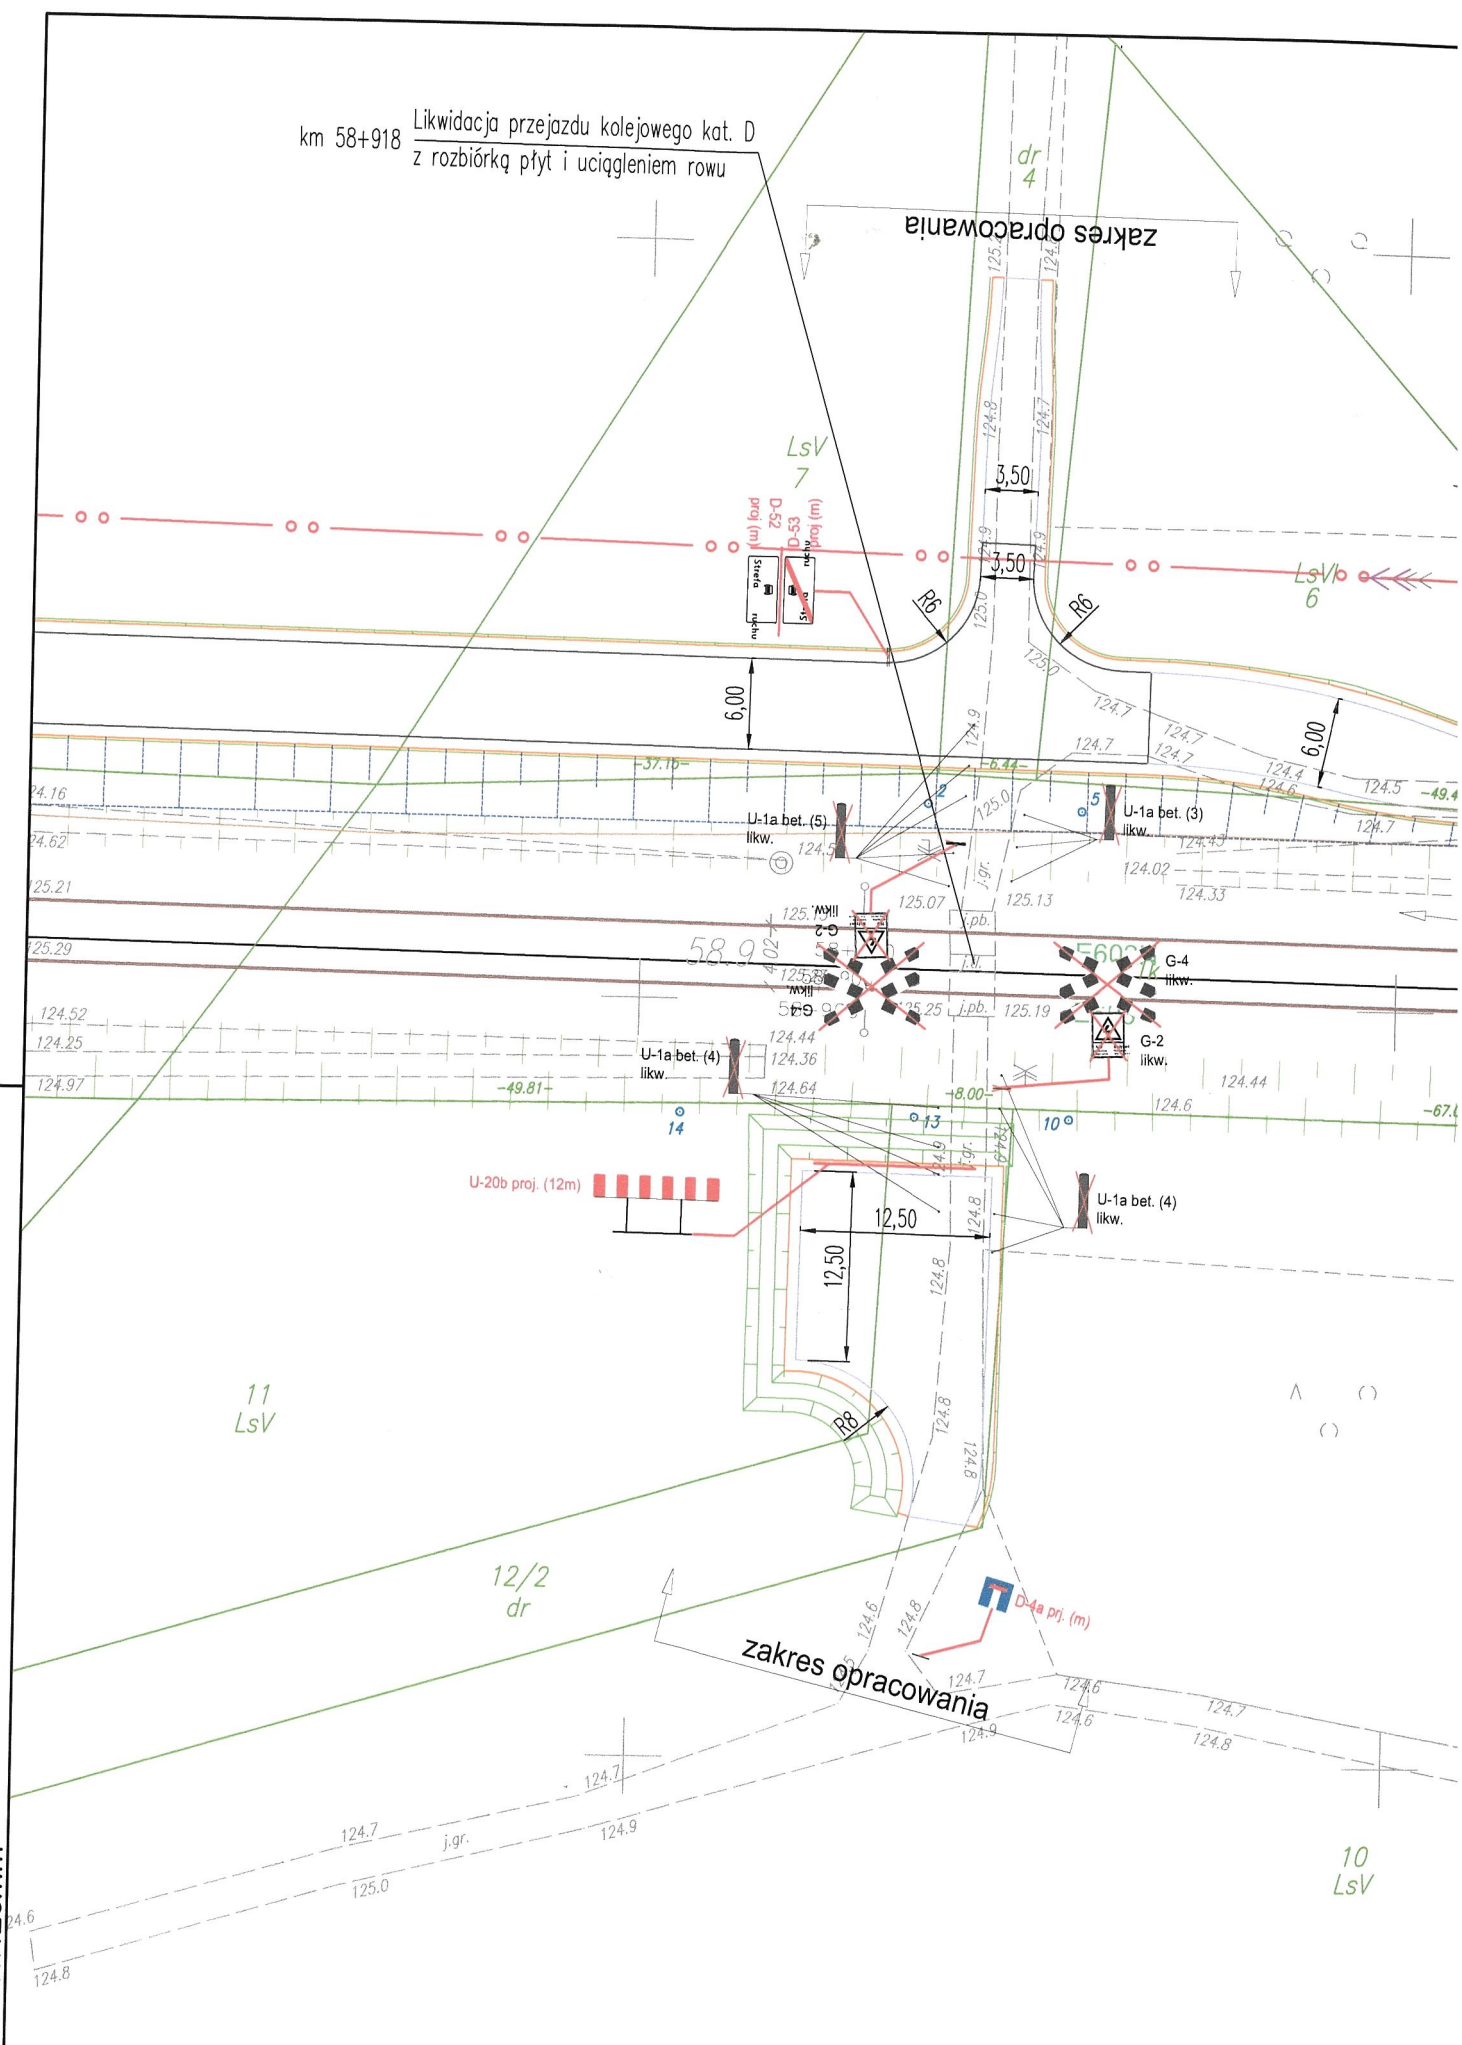

arkusz: 297x420mm