


projekt

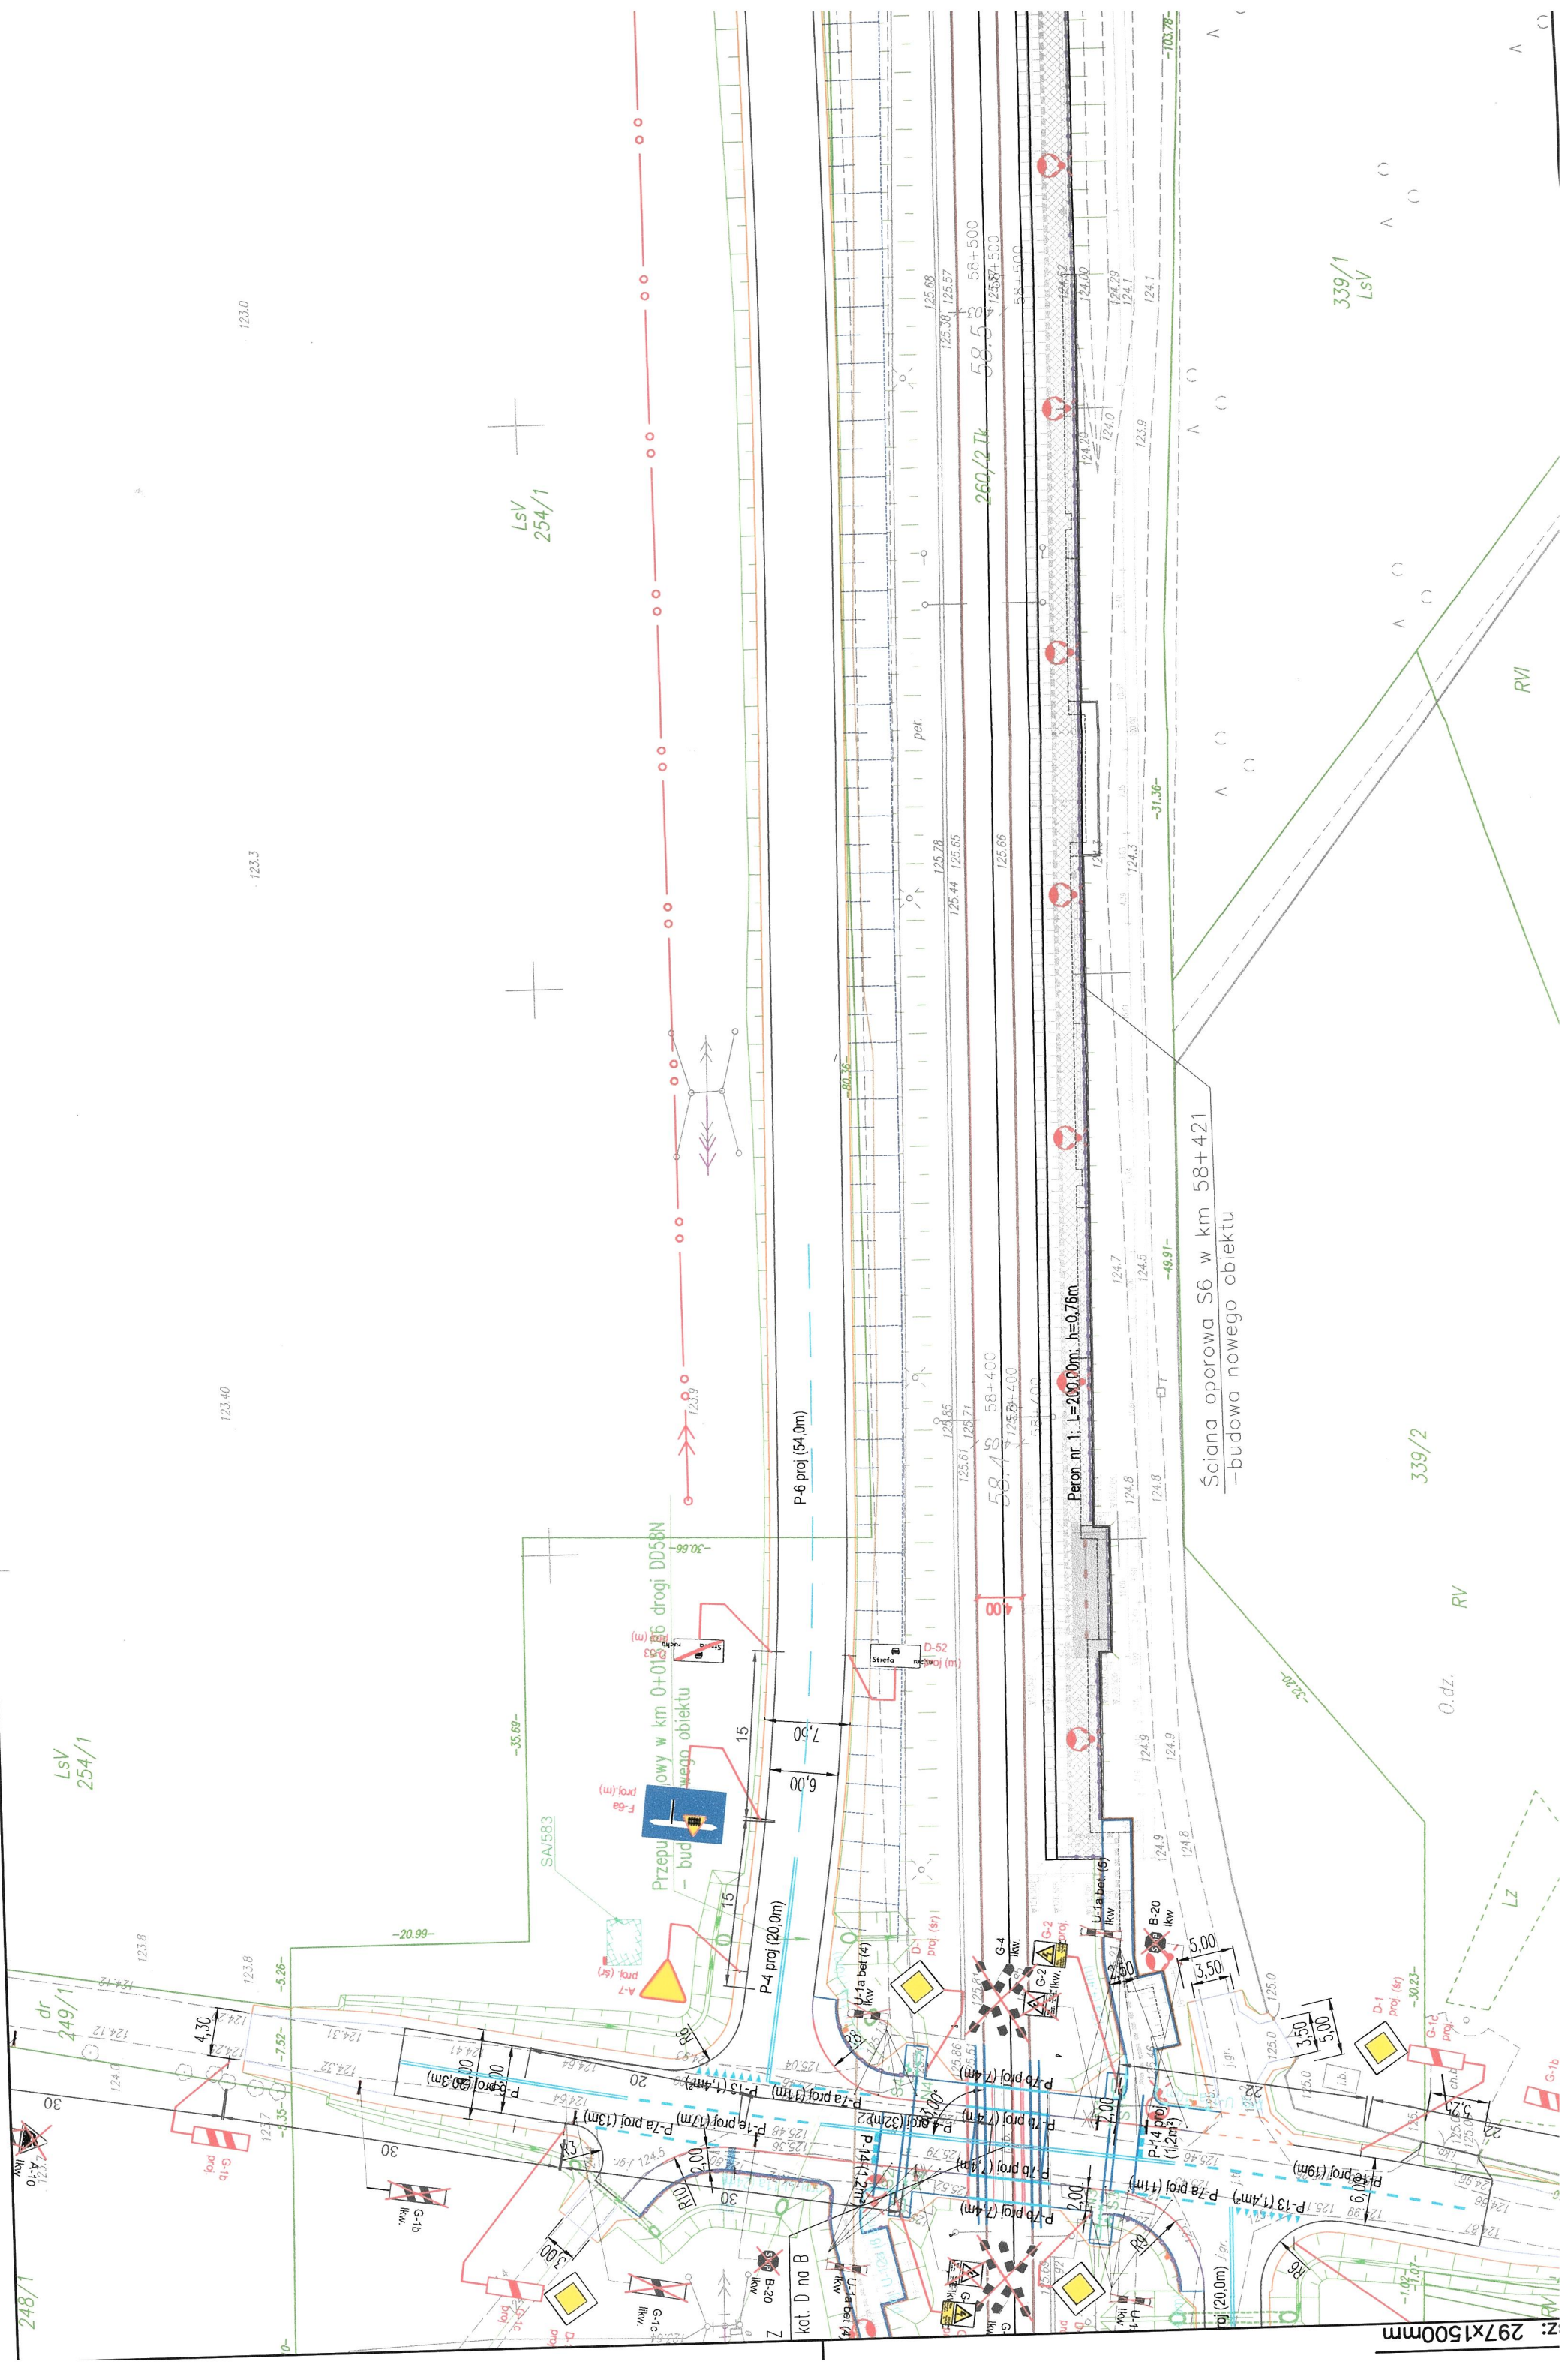

Peron nr. 1: L=200,00m; h=0,76m

P-6 proj (54,0m)

P-4 proj (20,0m)

Przeplątki drogi w km 0+013,66 drogi DD58N  
- budowa nowego obiektu

LsV  
254/1

LsV  
254/1

dr  
249/1

248/1

339/1  
LsV

339/2

RV

O.dz.

LZ

G-1b

G-1c

G-1d

G-1e