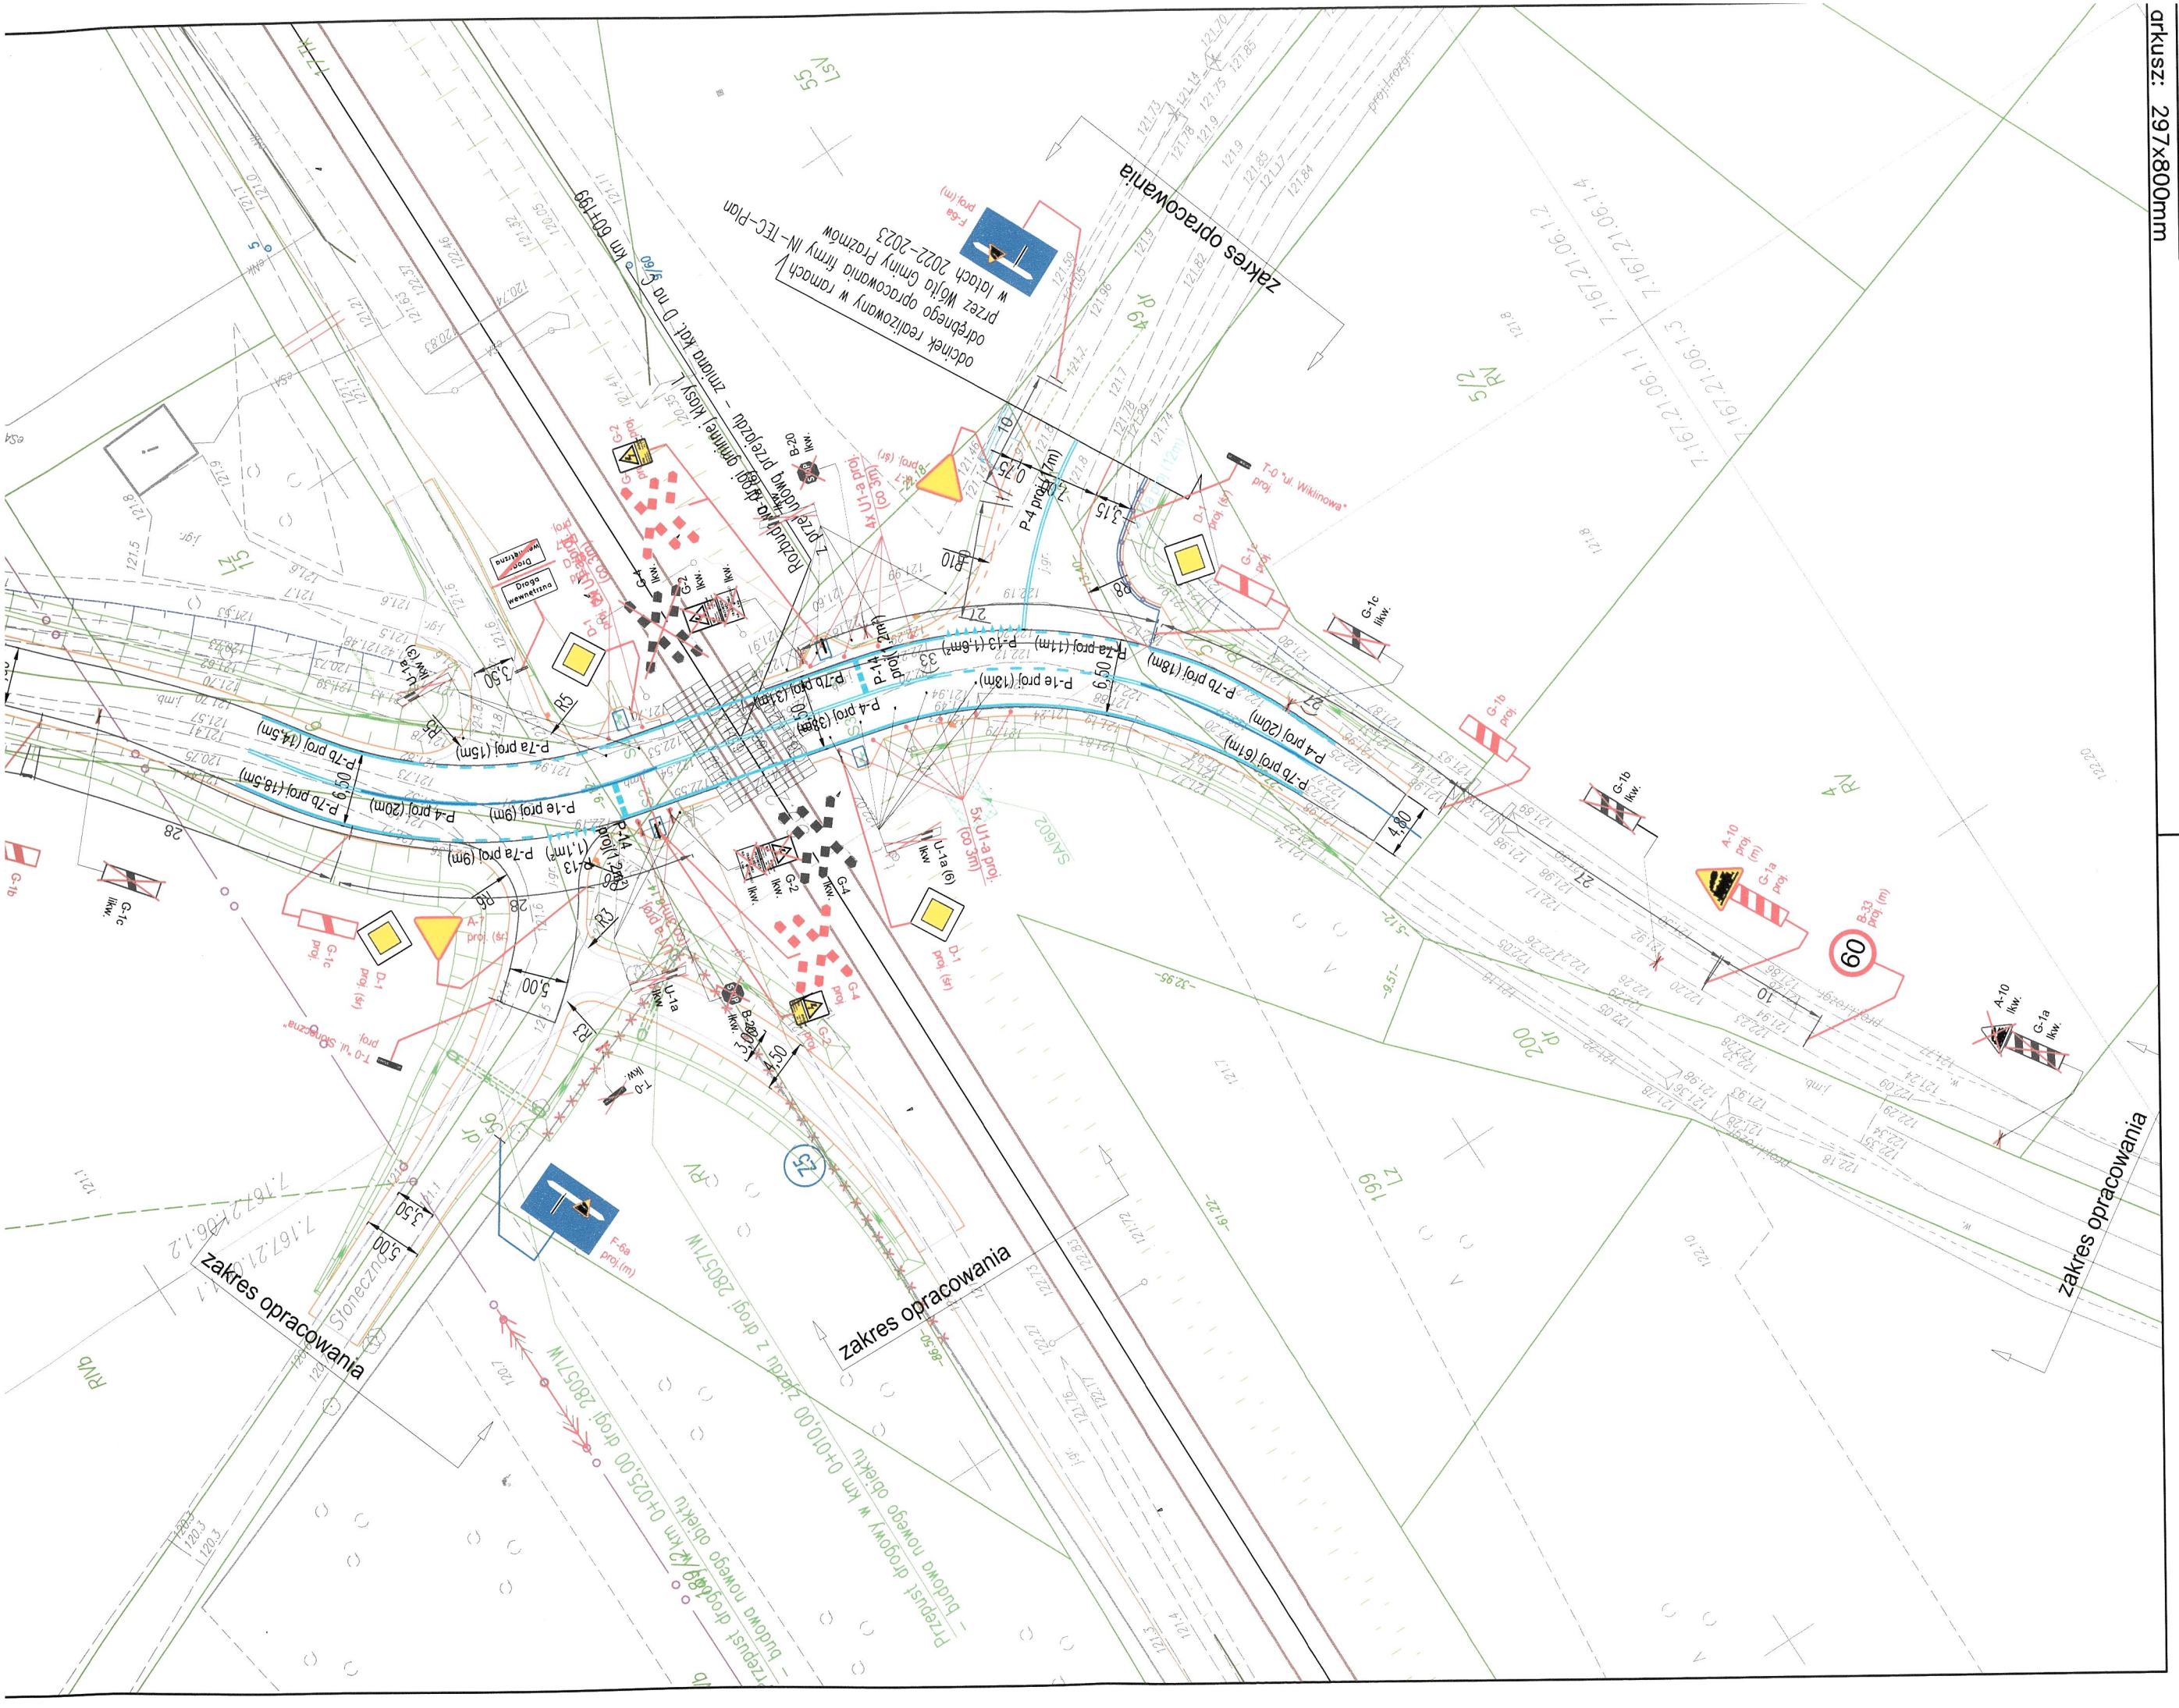
zakres opracowania
odcinek realizowany w ramach
odrębnego opracowania firmy IN-TEC-Plan
przez Wójta Gminy Pyzanów
w latach 2022-2023
km 60+199
Rozbudowa drogi gminnej Kosy L
wraz z budową przejazdu – zmiana kat. D na G/60
zakres opracowania
zakres opracowania
zakres opracowania
Słoneczna
Przepust drogowy w km 0+010,00 ciągu z drogi 280571W
– budowa nowego obiektu
Przepust drogowy w km 0+025,00 drogi 280571W
– budowa nowego obiektu
P-7a proj (15m)
P-7b proj (18,5m)
P-7b proj (14,5m)
P-4 proj (20m)
P-1e proj (9m)
P-7a proj (9m)
P-7b proj (13,5m)
P-4 proj (38m)
P-1e proj (13m)
P-7b proj (18m)
P-4 proj (61m)
P-7a proj (11m)
P-13 (1,8m²)
P-14 proj (2m²)
4x U1-a proj (co 3m)
5x U1-a proj (co 3m)
4,80
5,00
3,50
3,15
0,75
2,10
8,10
0,80
2,00
2,50
4,50
10
21
28
33
69
200
199
56
49
55
52
54
57
RV
RIVb
RV4
L=77,74
km 60+199
Dług. 60,00 m
Droga wewnętrzna
Dług. 60,00 m
Droga wewnętrzna
T-0 "ul. Wiklinowa" proj.
T-0 "ul. Słoneczna" proj.
A-7 proj. (śr)
A-10 proj. (m)
A-10 lkw.
B-33 proj. (m)
B-20 lkw.
D-1 proj. (śr)
D-1 proj. (śr)
D-1 proj. (śr)
G-1a proj.
G-1a lkw.
G-1b proj.
G-1b lkw.
G-1c proj.
G-1c lkw.
G-2 proj.
G-2 lkw.
G-4 proj.
G-4 lkw.
U-1a proj.
U-1a lkw.
F-6a proj.(m)
F-6a proj.(m)
69
15
arkusz: 297x800mm